

ZMENY A DOPLNKY ÚZEMNÉHO PLÁNU OBCE
07/ Návrh na vyňatie z PP

OBSTARÁVATEĽ: OBEC OKOČ, SPRACOVATEĽ: ÚPn s.r.o.

OKOČ




LEGENDA Zčd č. 1/2011:	
HRANICE A ČÍSLA NOVÝCH ROZVOJOVÝCH ZÁMEROV (DOPLNOK) – NÁVRH	D...
NA VYŇATIE Z PP	
HRANICE A ČÍSLA ZMIEN ROZVOJOVÝCH ZÁMEROV (ZMENY FUNKČ. VYUŽITIA) –	Z...
NÁVRH NA ZMENU FUNKČNÉHO VYUŽITIA VO VYŇATÍ Z PP PODĽA PLATNEJ ÚPD	
KÓD BPEJ (SKUPINA KVALITY POĽNOHOSPODÁRSKEJ PÔDY)	0030002
OVOCNÉ SADY	Q

LEGENDA Zčd č. 5:	
HRANICA ZASTAVANÉHO ÚZEMIA	
HRANICE A ČÍSLA NOVÝCH ROZVOJOVÝCH ZÁMEROV (DOPLNOK) – NÁVRH	D1..
NA VYŇATIE Z PP	
HRANICA BPEJ	
KÓD BPEJ (ODVODOVÁ SKUPINA)	0017005 (1)
ORNÁ PÔDA NALEPŠÍCH BPEJ	Γ
ZÁHRADY	Q
OVOCNÉ SADY	Q
JAVY NA ZRUŠENIE	X



LEGENDA:	
HRANICA KATASTRÁLNEHO ÚZEMIA	---
HRANICA ZASTAVANÉHO ÚZEMIA K R. 2003	---
HRANICE ROZVOJOVÝCH ZÁMEROV – NÁVRH NA VYŇATIE Z PP	
ČÍSLO ROZVOJOVÉHO ZÁMERU	2
HRANICA BPEJ	
KÓD BPEJ	0019002
ODVODOVÁ SKUPINA	(1)
ORNÁ PÔDA 3 NALEPŠÍCH BPEJ	Γ
ORNÁ PÔDA OSTATNÝCH BPEJ	Γ
ZÁHRADY	Q
SAD	Q
NEPOĽNOHOSPODÁRSKA PÔDA	⊕
LES	Λ
HRANICA ZAVLAŽOVANÉHO ÚZEMIA	
ZAVLAŽOVÉ POTRUBIA	

OBECNÝ ÚRAD	1
POTRAVINY	2
ZDRAVOTNÉ STREDISKO	3
ŠPORTOVÝ AREÁL, STADIÓN	4
ZÁKLADNÁ ŠKOLA, OSOBNÁ ŠKOLA	5
ČSPH REAL, M.M.	6
OSVETOVÉ STREDISKO, KNIZNICA	7
EKOCHÉMIE s.r.o.	8
KOSTOL	9
FARA	10
POŽIARNIA ZBRANICA	11
OSTATNÉ SOCIÁLNYCH SLUŽIEB	12
PD OKOČ-SOKOLEC	13
HOSTINEC, VINÁREŇ	14
PREDAJNÁ GALANT	15
STREDISKO SLUŽIEB	16
CINTORIN	17
POŠTA	18
VEĽKOOBCHOD COOP	19
SKLAD OBILIA	20
VODNÝ ZDROJ	21
INSEMINAČ. STANICA PIGSERVIS	22
MATERSKÁ ŠKOLA	23
PEKÁREŇ	24
ZÁHR. POTREBY GAZDABOLÍ	25

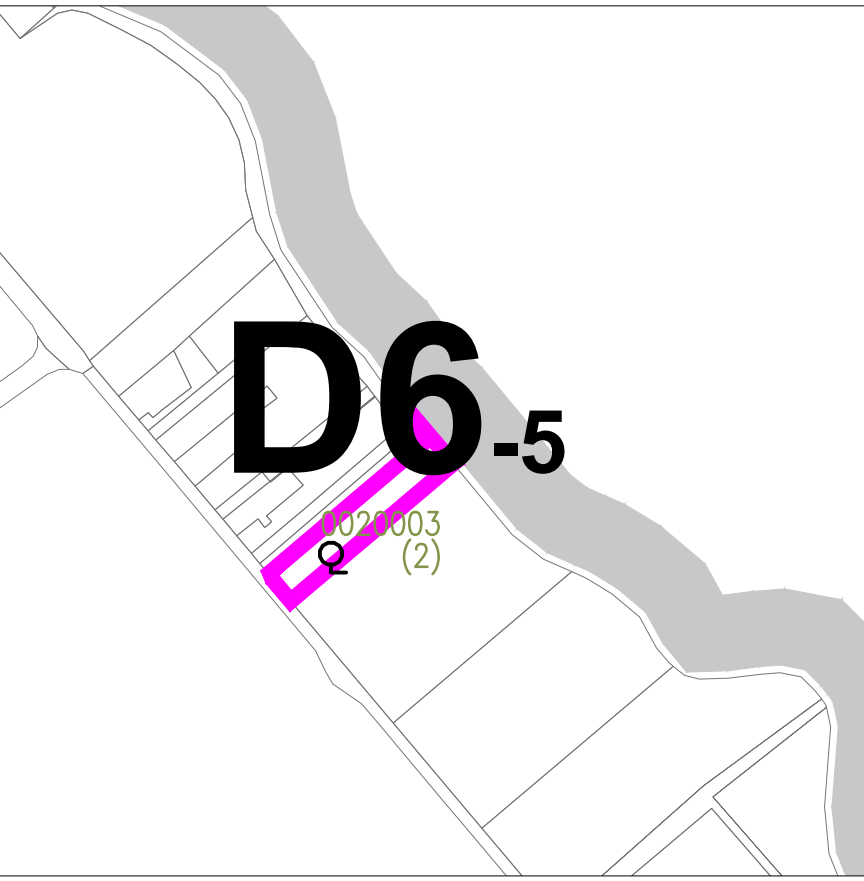

POZN.: VYHODNOTENIE ZÁBERU POĽNOHOSPODÁRSKEJ PÔDY PRE RÝCHLOSTNÚ CESTU R7
– POZRI VÝKRES č. 01

ČISTOPIS
SCHVAĽOVACIA DOLOŽKA:
ÚPN OBCE OKOČ BOL SCHVAĽENÝ V OZ UZN. Č.: 19-VIII/2022 ZO DŇA: 22.06.2022
ING. LADISLAV POLÁK, STAROSTA OBCE

ZMENY A DOPLNKY
Č . 5
OKOČ

ÚZEMNÝ PLÁN OBCE	
SPRACOVATEĽ: ÚPn s.r.o.	MIERKA 1/5000
OBSTARÁVATEĽ: OBEC OKOČ	DÁTUM 2022