


ZMENY A DOPLNKY ÚZEMNÉHO PLÁNU OBCE
05/ Verejné technické vybavenie - energetika, telekomunikácie

OBSTARÁVATEĽ: OBEC OKOČ, SPRACOVATEĽ: ÚPn s.r.o.

OKOČ



LEGENDA Zčd č. 1/2011:	
HRANICE A ČÍSLA NOVÝCH ROZVOJOVÝCH ZÁMEROV (DOPLNKOV)	D-1
HRANICE A ČÍSLA ZMIEN ROZVOJOVÝCH ZÁMEROV (ZMIENY FUNKČ. VYUŽITIA)	Z-1
ZÁSOBOVANIE ELEKTRICKOU ENERGIOU	
VONKAJŠIE VEDENIE VN 22 kV	
TRAFOSTANICA	
POZNÁMKA: V ČASŤI ZÁSOBOVANIE PLYNOM A TELEKOMUNIKÁCIE NEDOCHDZA K ŽIADNYM ZMIENAM A DOPLNKOM VO VEREJNOM TECHNICKOM VYBAVENÍ	
LEGENDA Zčd č. 5:	
HRANICA ZASTAVANÉHO OÚZEMIA	
NAVROHOVANÉ NOVÉ ROZVOJOVÉ ZÁMERY (DOPLNKOV)	D1.s
ZÁSOBOVANIE PLYNOM	
STREDNOTLAKOVÝ PLYNOVOD	
ZÁSOBOVANIE ELEKTRICKOU ENERGIOU	
BEZ ZMIEN A DOPLNKOV	
TELEKOMUNIKÁCIE	
PODZEMNÉ OZNAČOVACIE VEDENIA ST	

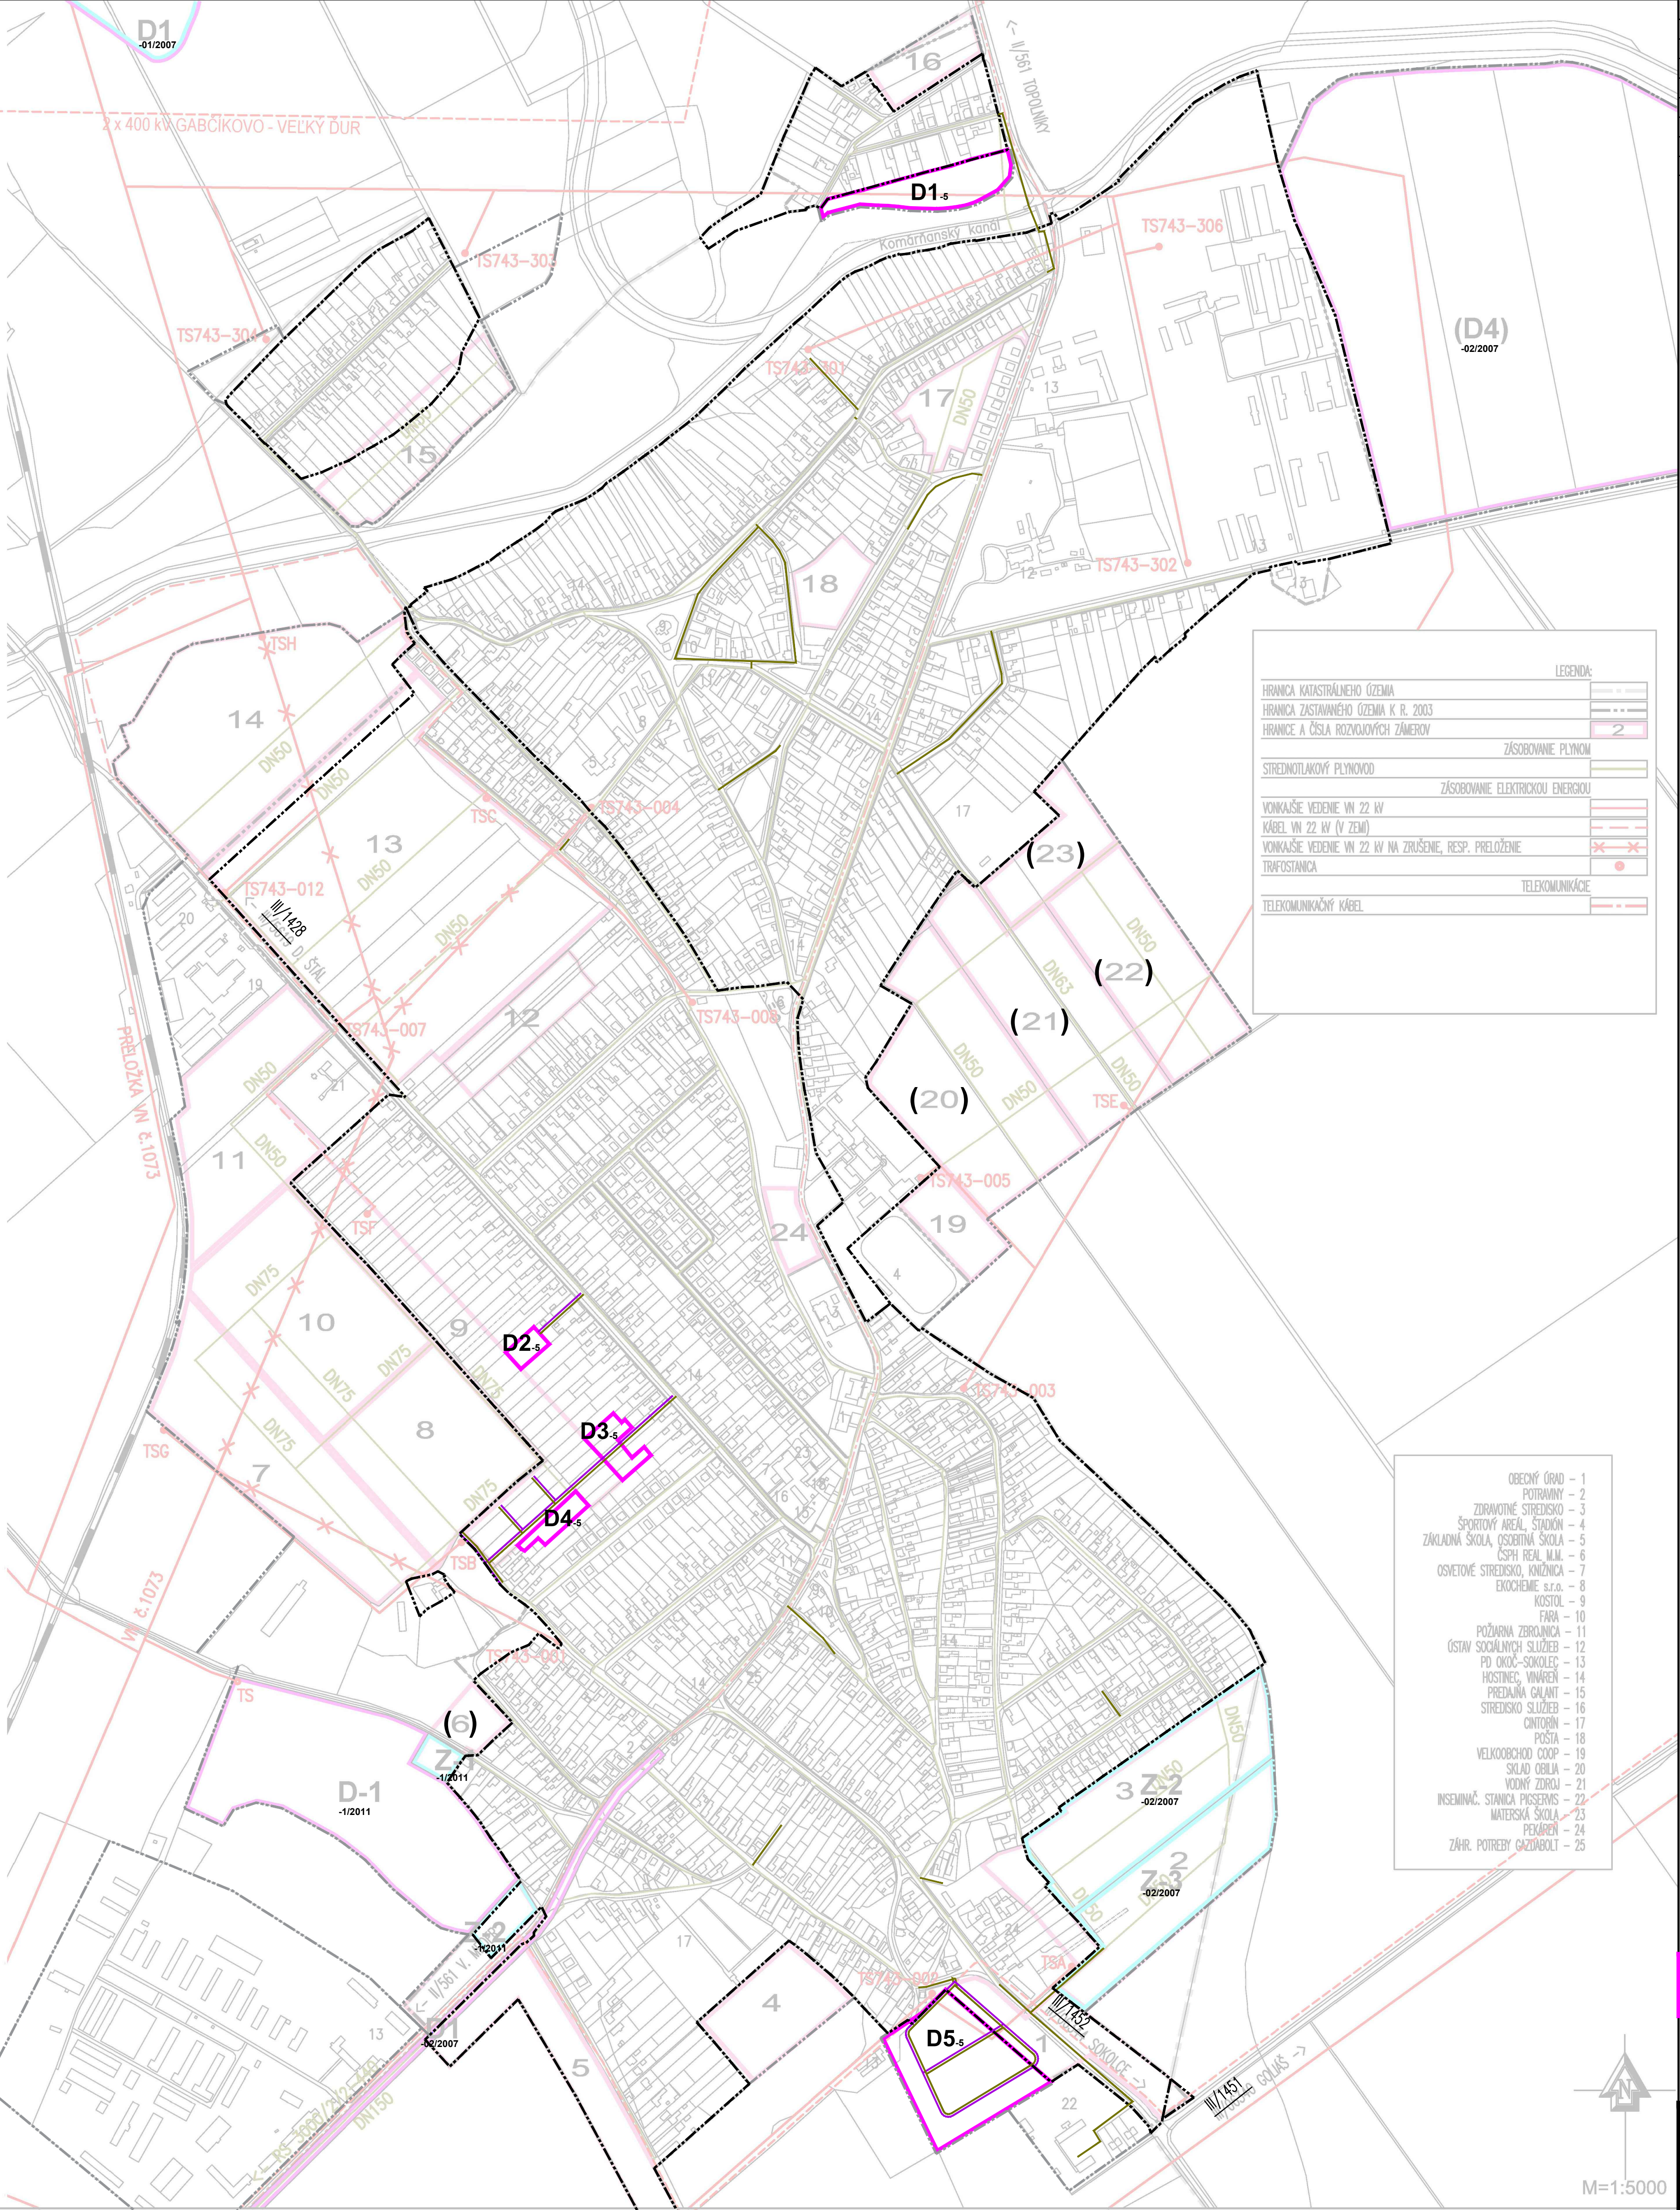

ČISTOPIS
SCHVAĽOVACIA DOLOŽKA:
ÚPN OBCE OKOČ BOL SCHVAĽENÝ V OZ UZN. Č.: 19-VIII/2022 ZO DŇA: 22.06.2022
ING. LADISLAV POLÁK, STAROSTA OBCE

ZMENY A DOPLNKY
Č . 5
OKOČ

ÚZEMNÝ PLÁN OBCE

SPRACOVATEĽ: ÚPn s.r.o.

OBSTARÁVATEĽ: OBEC OKOČ

MIERKA 1/5000

DÁTUM 2022